


Dimostrazione in grande di alcune parti esteriori del Panteon Tav. XVIII

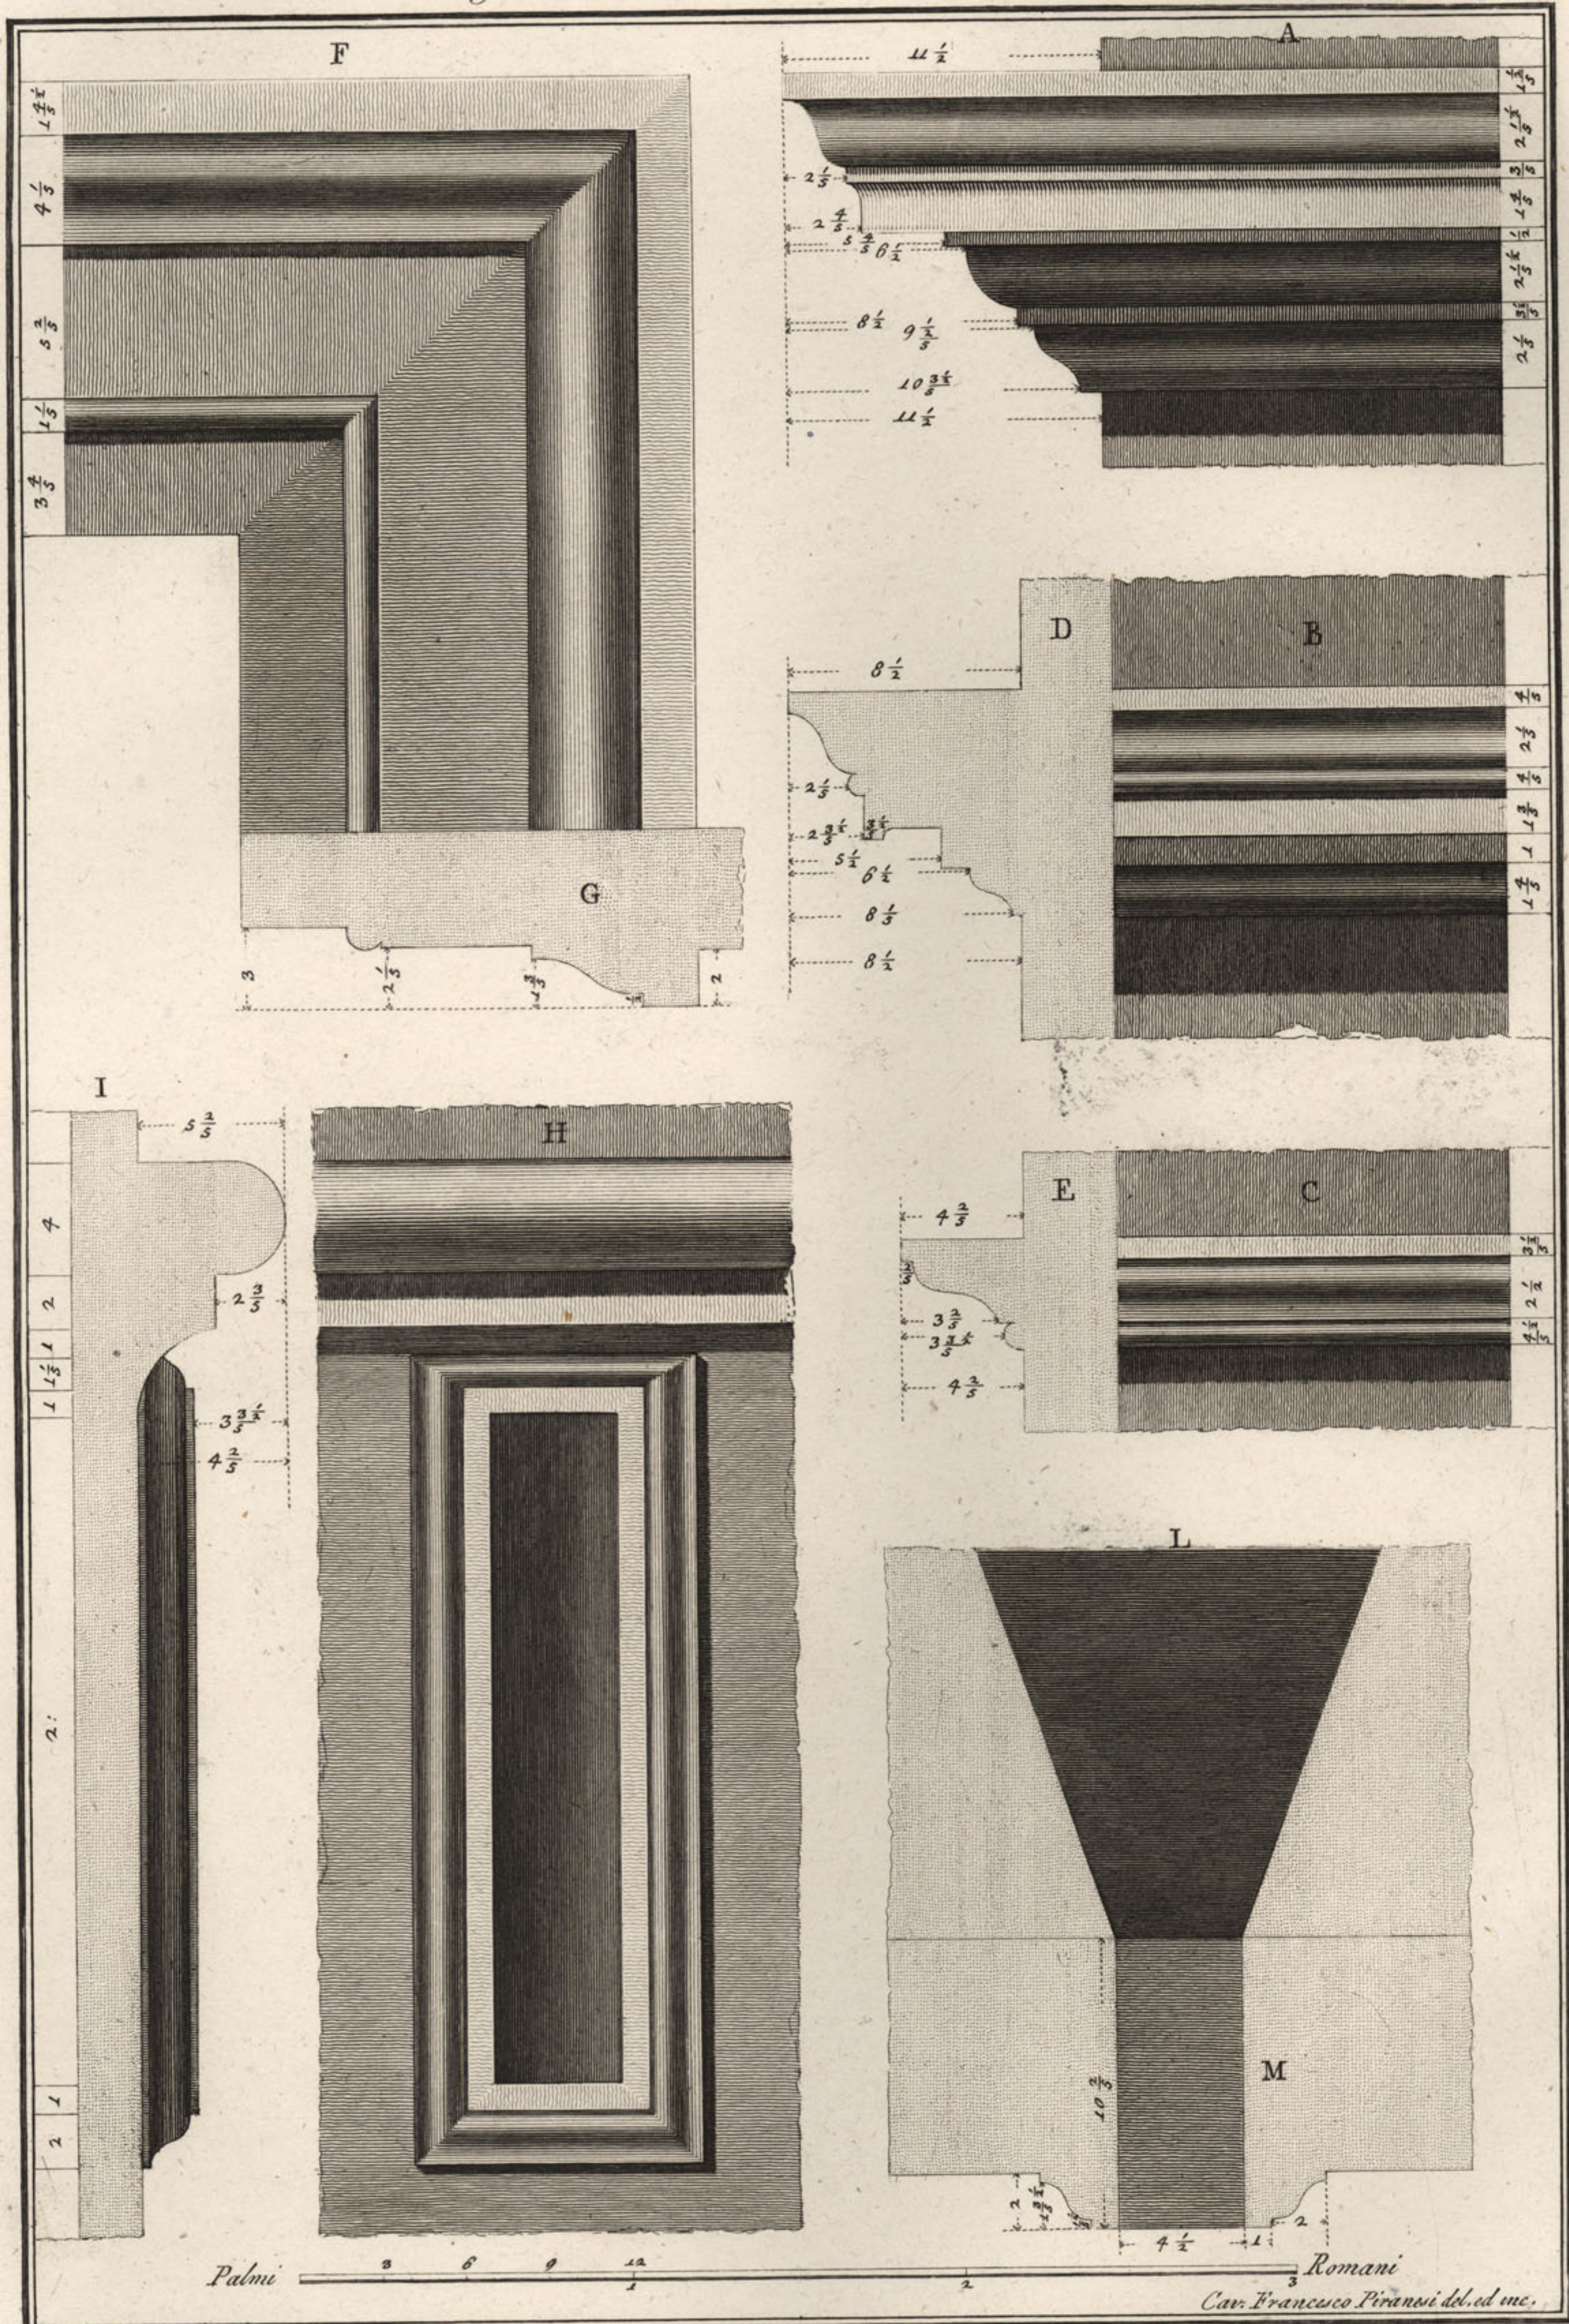


A. Modinatura della cornice situata nell'interpilastri del fianco del Pronao sotto le basirilievi, con festoni, e candelabri. B. C. Modinature delle cornici situate negli interpilastri interni del Pronao accanto alla porta. D. E. Loro profilo. F. Modinature della mostra delle porte situate, tanto ne fianchi del Pronao, as quali introducono alle scale, che ascendono alli diversi ripiani formati dalli cornicioni interni, ed esterni come intorno al Tempio, che introducono ne vani semicirculari corrispondenti dietro all'Edicola. G. Profilo della detta mostra. H. Dimostrazione delle fessure, o piccole finestre che danno lume alle scale sudette, e sono situate sotto il sommoscapo de pilastri del fianco del Pronao. I. Profilo delle dette finestre. L. Sua pianta, la cui parte M. e' formata dalle lastre di marmo, che ricoprono il fianco del Pronao.




A. Basorilievo con festone sostenuto da due candelabri, che si vede nel interpilastro del pronao, o portico segnato in pianta e.c. B. Profilo del festone preso sulla linea di mezzo. C. Profilo del candelabro. D. Diversi simboli, e strumenti appartenenti ai Sacrifici, che si vedono nel mezzo di altri festoni consimili, quali non differiscono uno dal altro, se non che nelli strumenti suddetti questi festoni adornano tanto l'interpilastri interni, quanto gl' esterni del pronao

Cav. Francesco Piranesi del. ed. inc.

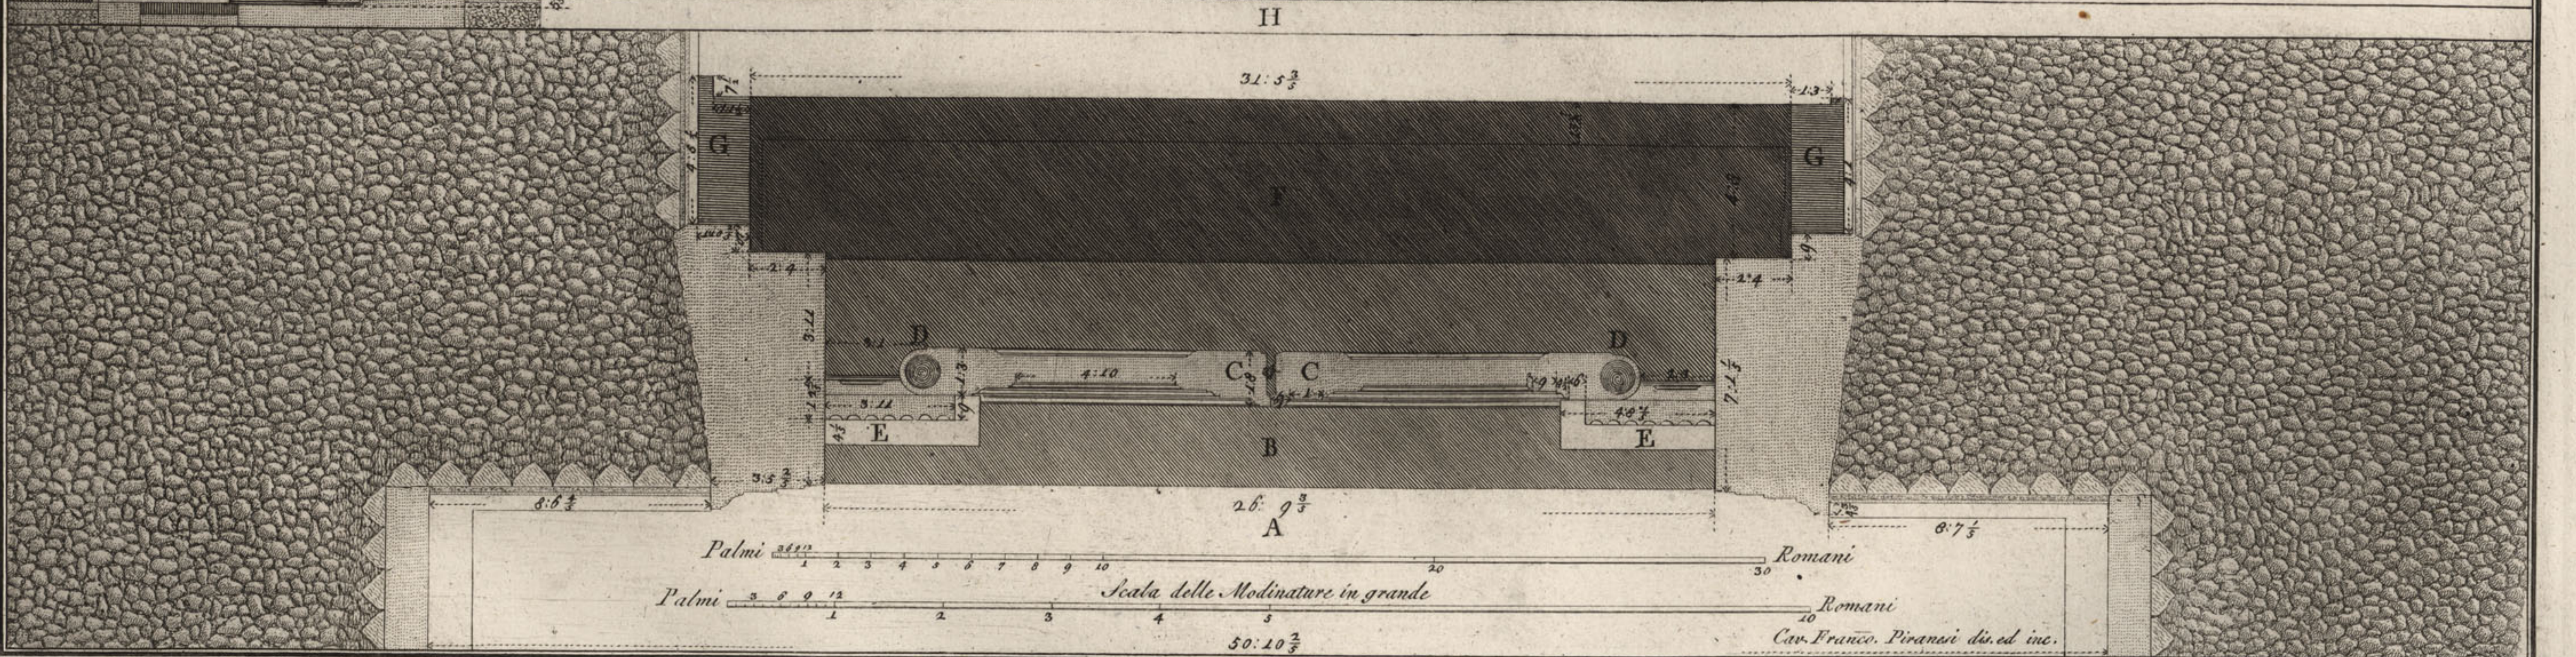

A. Pianta della porta. B. Scaglia di Africano, che in occasione di accomodare una cloaca, che attraversa tutta la fabbrica si scoprì esser grossa 7 palmi. C. Valve di bronzo, che girano sopra le cardini. D. E. Pilastri fissi di bronzo a i quali sono appoggiate le dette valve. F. Scaglia di marmo con un'incavatura profonda e in cui era una lastra di bronzo sopra cui giravano le valve della porta prima, che Agrippa aggiungesse il Portico al Tempio. G. A. corno degli stipiti della prima porta. H. Prospetto della porta, li cui stipiti con l'architrave, e fregio sono composti di sei pezzi di marmo, con una commessura invisibile nel mezzo della luce della porta. I. Valve di bronzo che non avendo grande spazio la luce vi furono aggiunte in larghezza di pezzi di bronzo. K. ed in altezza l'infornata. L. pannone di bronzo composto di sei pezzi. M. Profilo della porta. N. Profilo delle valve. O. Profilo del pilastro fuso. P. Profilo della cornice, mediana di legno che posa sopra le pilastre, e sotto Q. Profilo del fregio mediano di legno che recchiava l'infornata di bronzo. R. Modinatara in grande dell'architrave, fregio, e cornice della parte interna. S. Chiodi di bronzo di diversa forma, che aderano le valve della porta, e sono della medesima grandezza.

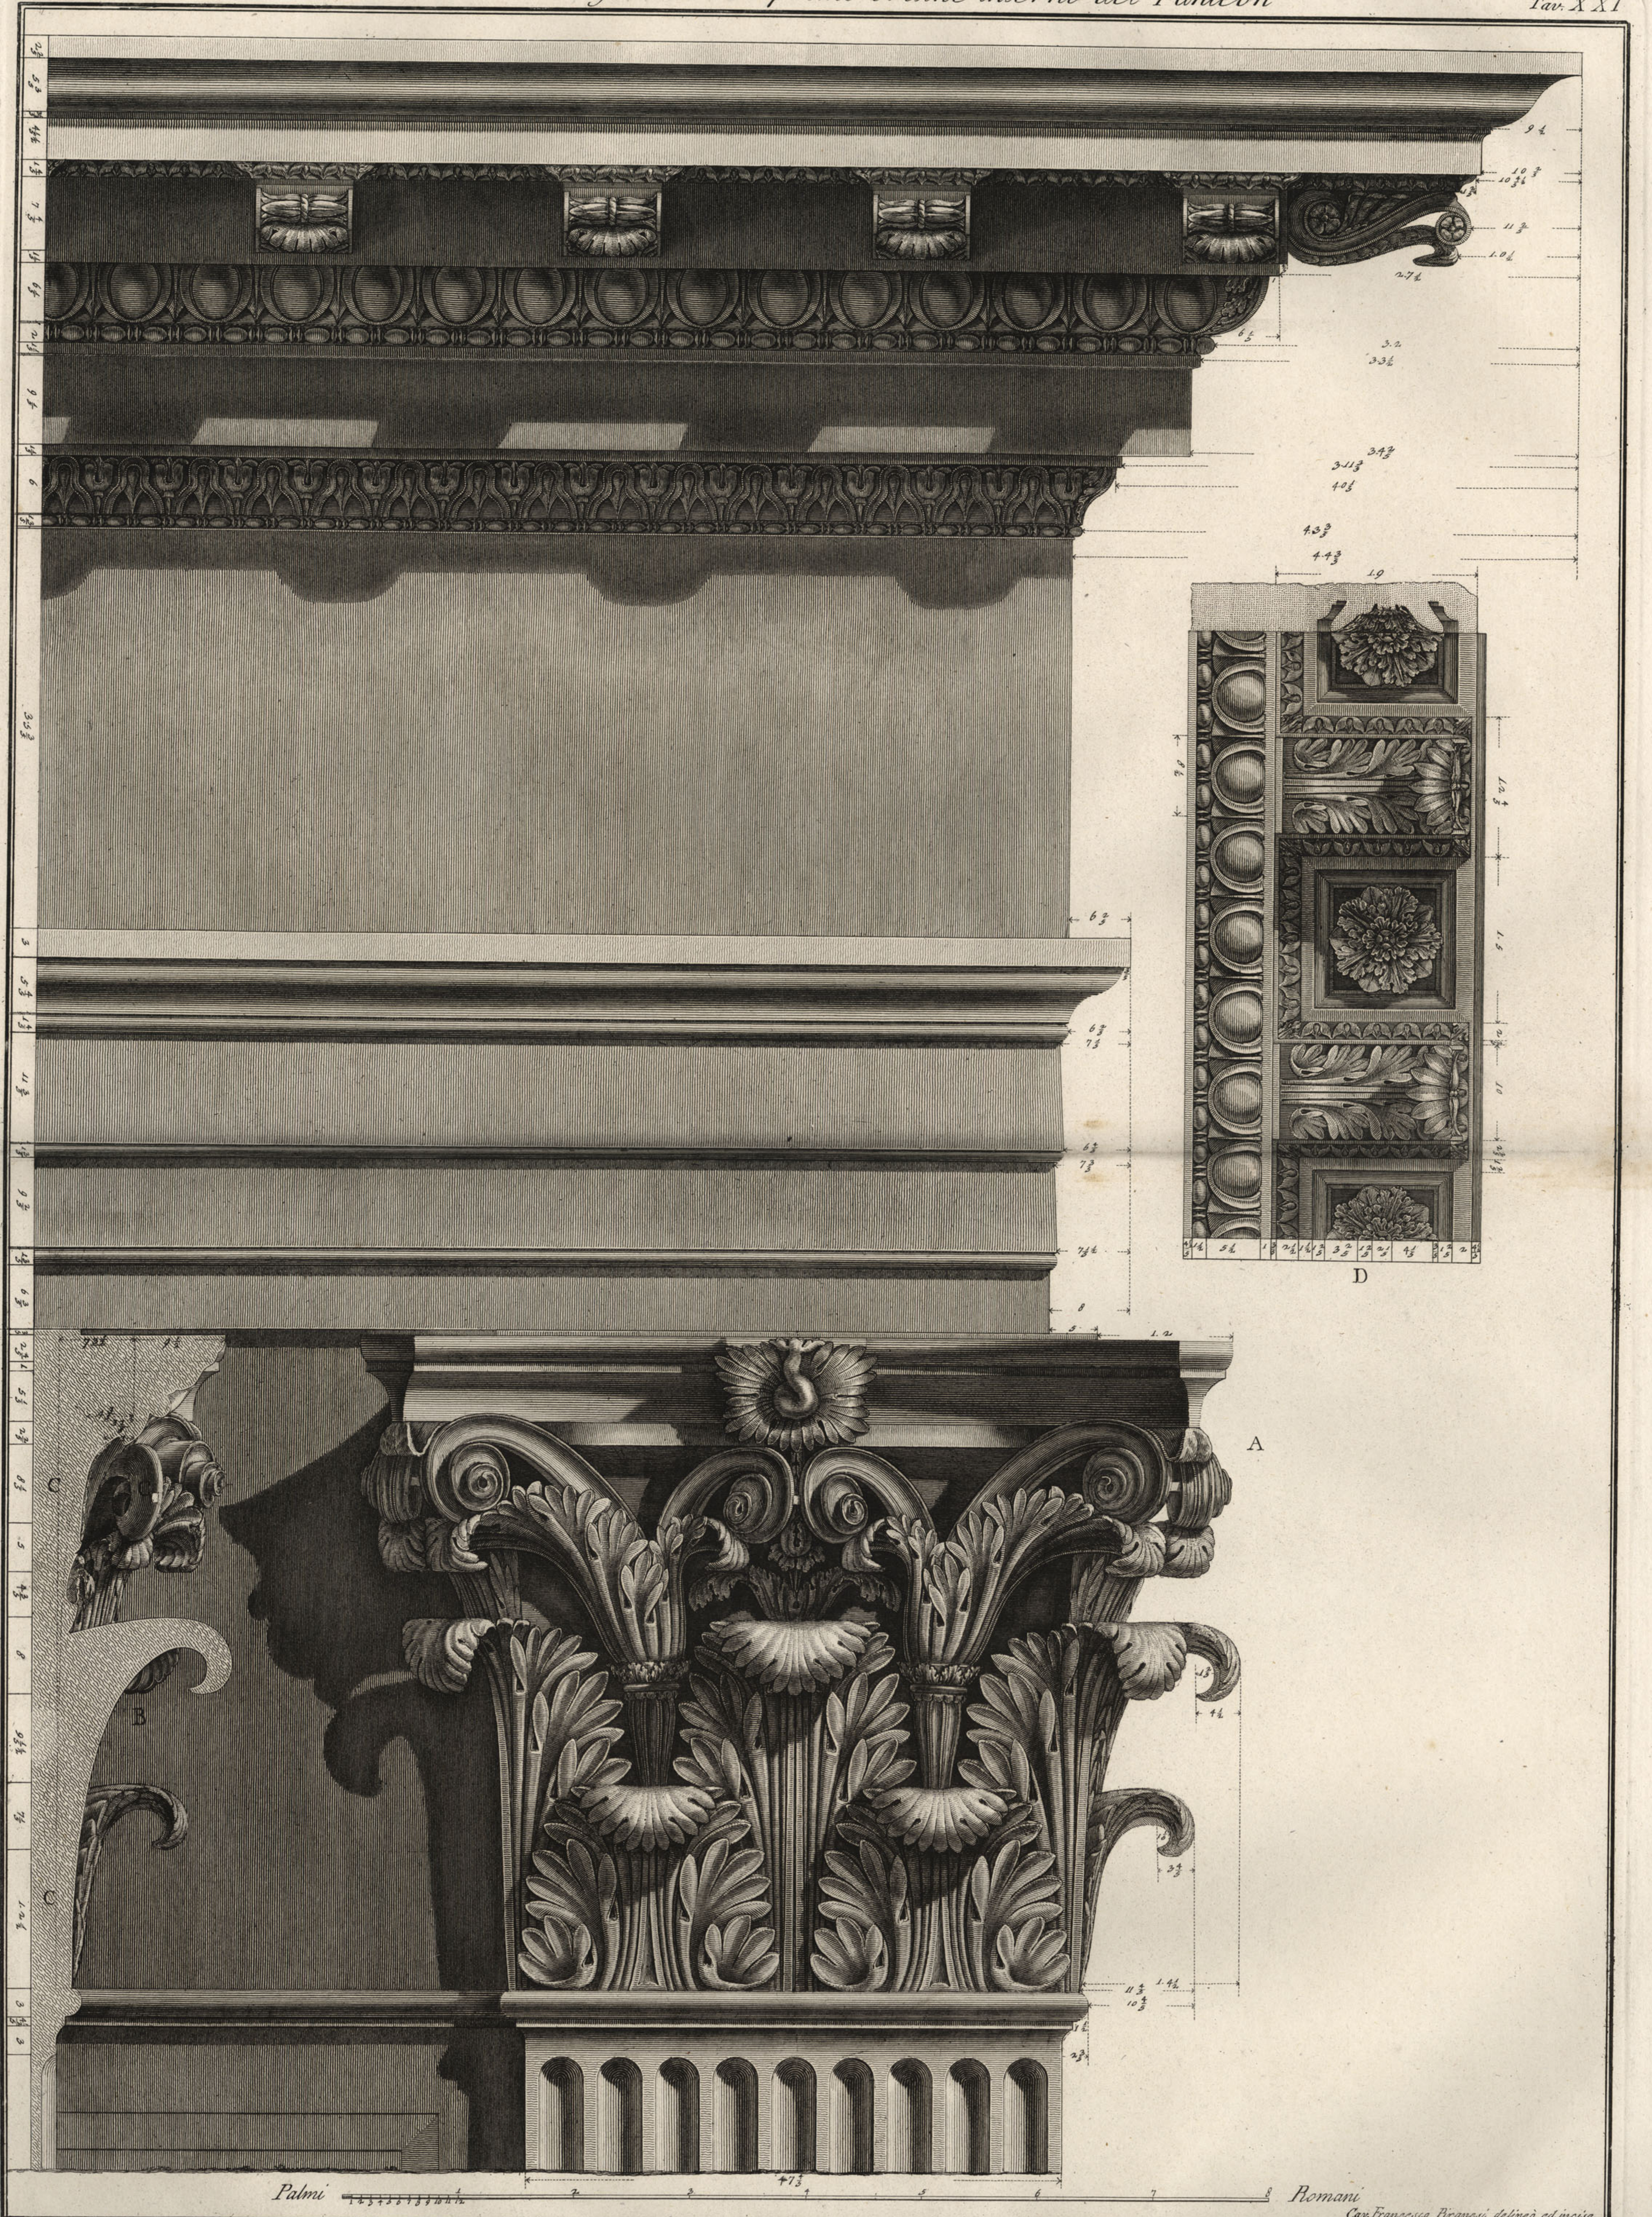


Palmi 1 2 3 4 5 6 7 8 Romani

Can. Francesco Piranesi delineò ed incisit

A. Capitello d'uno de pilastri del primo Ordine interiore del Panteon con suo Intavolamento, o sia Architrave, Fregio, e Cornice il tutto misurato nel sito segnato in Pianta Φ . B. Profilo dell' suddetto Capitello tagliato nel mezzo dell' Abbaco. C Profilo della Cambrana dimostrato con linee puntinate D. Soffitto della Cornice con Rosoni tutti consimili

Dimostrazione in grande di alcune parti del primo Ordine interiore del Panteon Tav. XXII

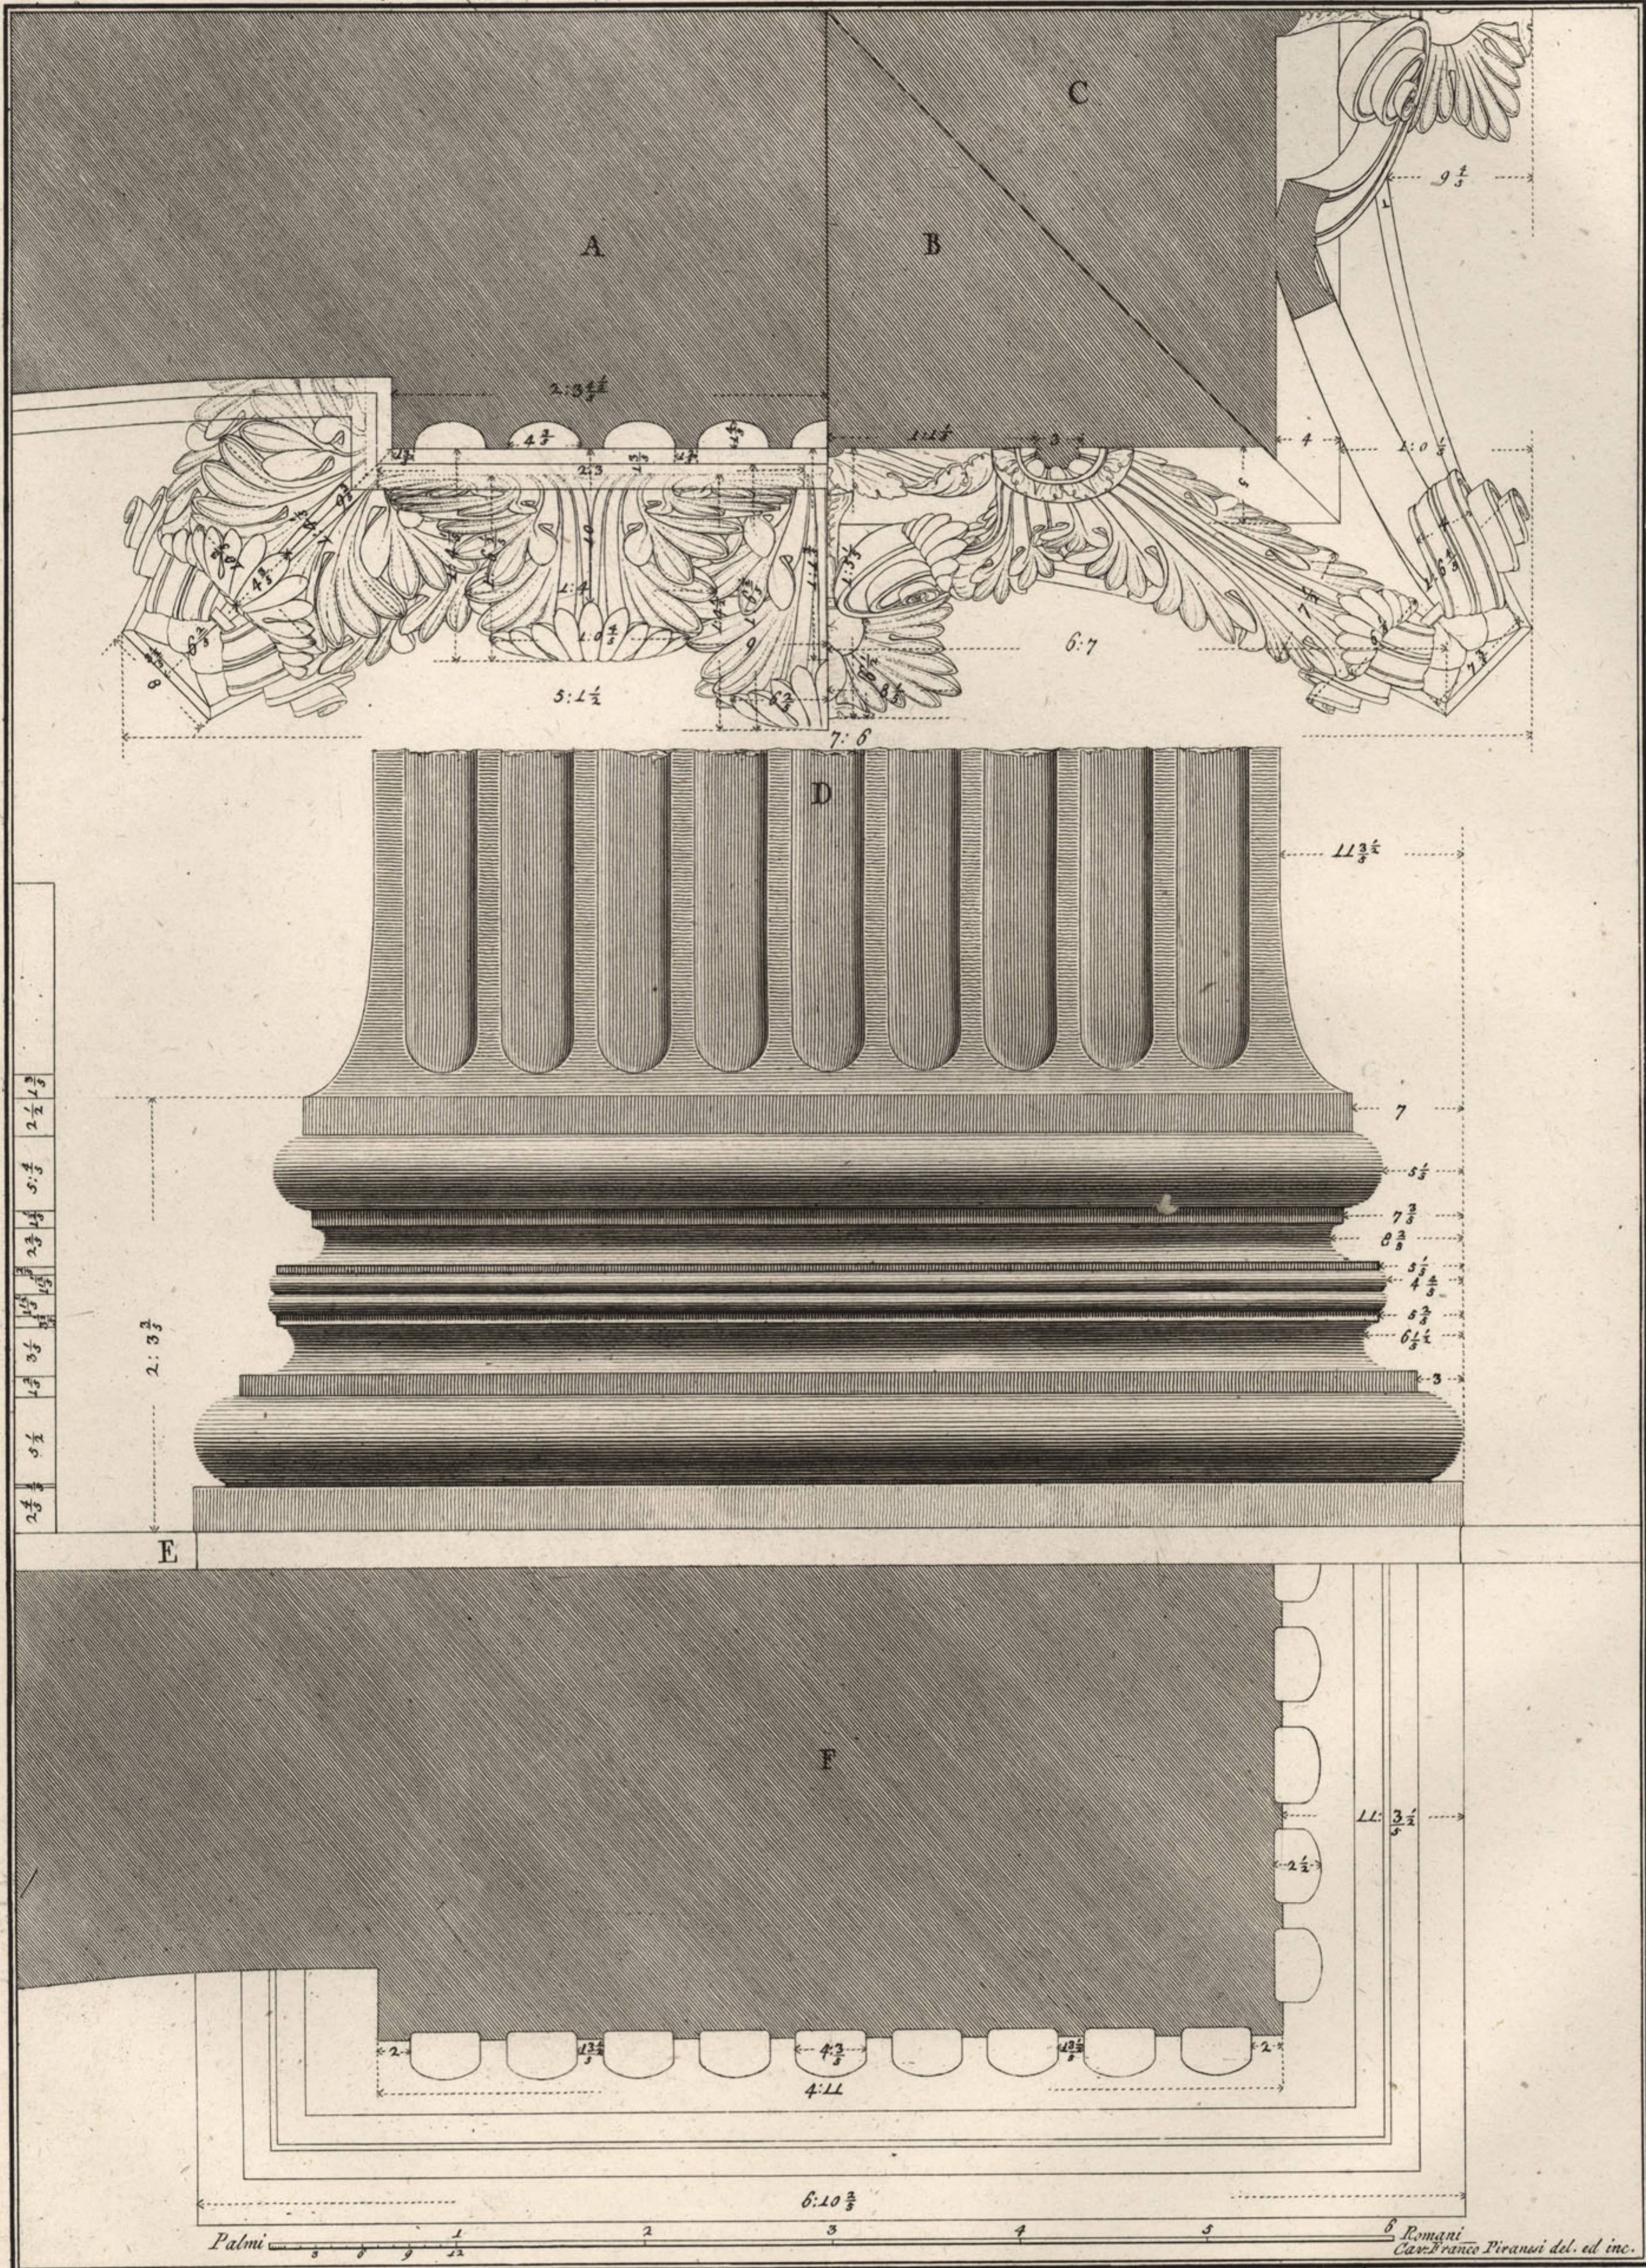

A. Pianta della metà di una faccia del capitello del pilastro interiore già dimostrato nella tavola antecedente tagliata al di sotto del sommoscapo. B. Pianta dell' altra metà della faccia del detto capitello, tagliata al di sotto delle foglie de caulicoli. C. Pianta della metà di altra faccia del capitello, tagliata al di sopra delle foglie de caulicoli. D. Porzione del detto pilastro con sua base. E. Porzione del fusto, che tanto nelle pilastri, quanto nelle colonne più di mezzo palmo resta ricoperto dal pavimento. F. Pianta del detto pilastro, e base tagliata al di sopra del imoscapo




A. Colonna dell'ordine interiore. B. Profilo del suo intavolamento, o sia architrave, fregio, e cornice. C. Pianta della metà di una delle colonne, con sua base tagliata al di sopra del imoscapo. D. Porzione della detta colonna tagliata dove si è formata la pianta sottile. E. Pianta di un quarto del capitello della suddetta colonna tagliata al di sotto del sommoscapo. F. Pianta della metà di un quarto del detto capitello tagliata al di sotto delle foglie de' caulicoli. G. Pianta dell'altra porzione convessile del capitello tagliata al di sopra delle foglie de' caulicoli. H. Capitello con porzione di colonna tagliata dove si è formata la pianta E. I. Spaccato del capitello sulla linea di mezzo. K. Profilo della campana del detto capitello. Queste misure furono prese nel sito segnato in pianta. L. Molti capitelli differiscono da questo avendo tanto il primo quanto il secondo ordine delle foglie, le costole di mezzo intagliate come si dimostra in I. M. Soffitto del architrave, che passa sopra le colonne.


Car. Franco Piranesi del. et inc.

Dimostrazione in grande di alcune parti del primo ord. interiore del Panteon

Tav. XXIII

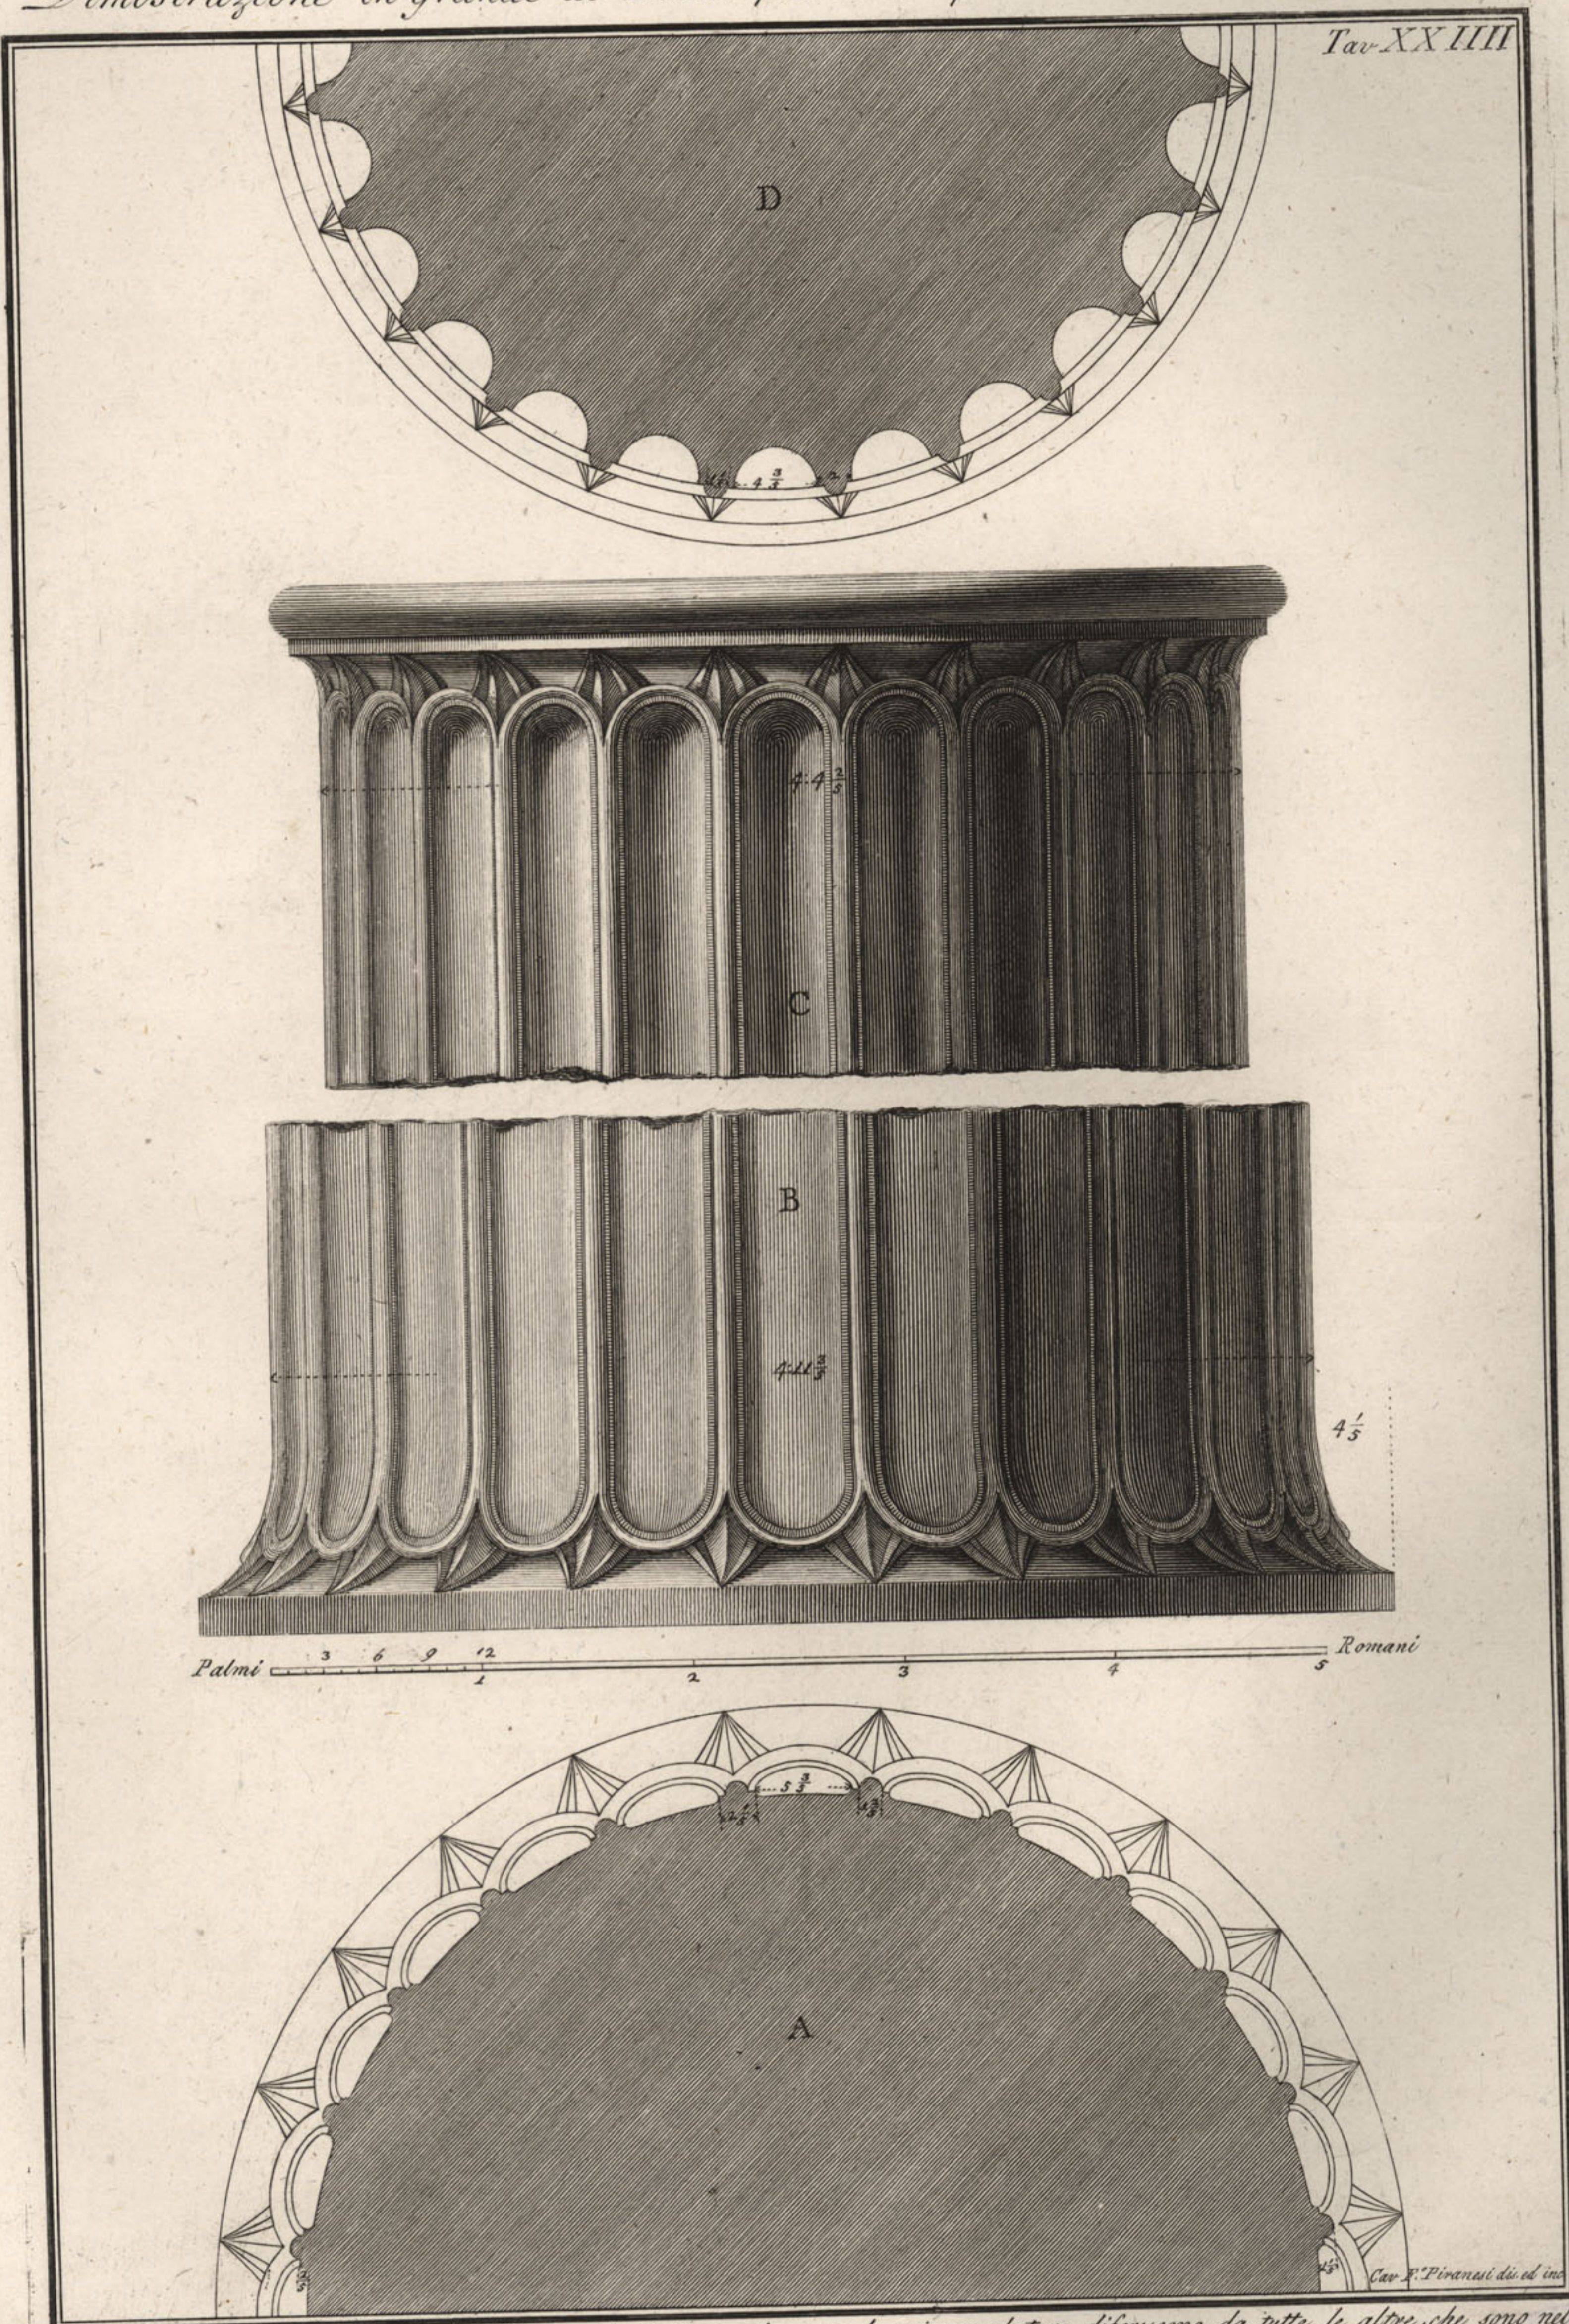

A. Pianta di una delle colonne, che adornano la Tribuna di mezzo, le cui scanalature differiscono da tutte le altre, che sono nel giro del Tempio. B. Porzione di colonna, che dimostra l'invasecavo. C. Altre porzione di colonna, che dimostra il sommoscavo. D. Pianta della detta colonna presa al di sotto del sommoscavo. Le dette misure furono prese dalla colonna segnata in pianta let. d.

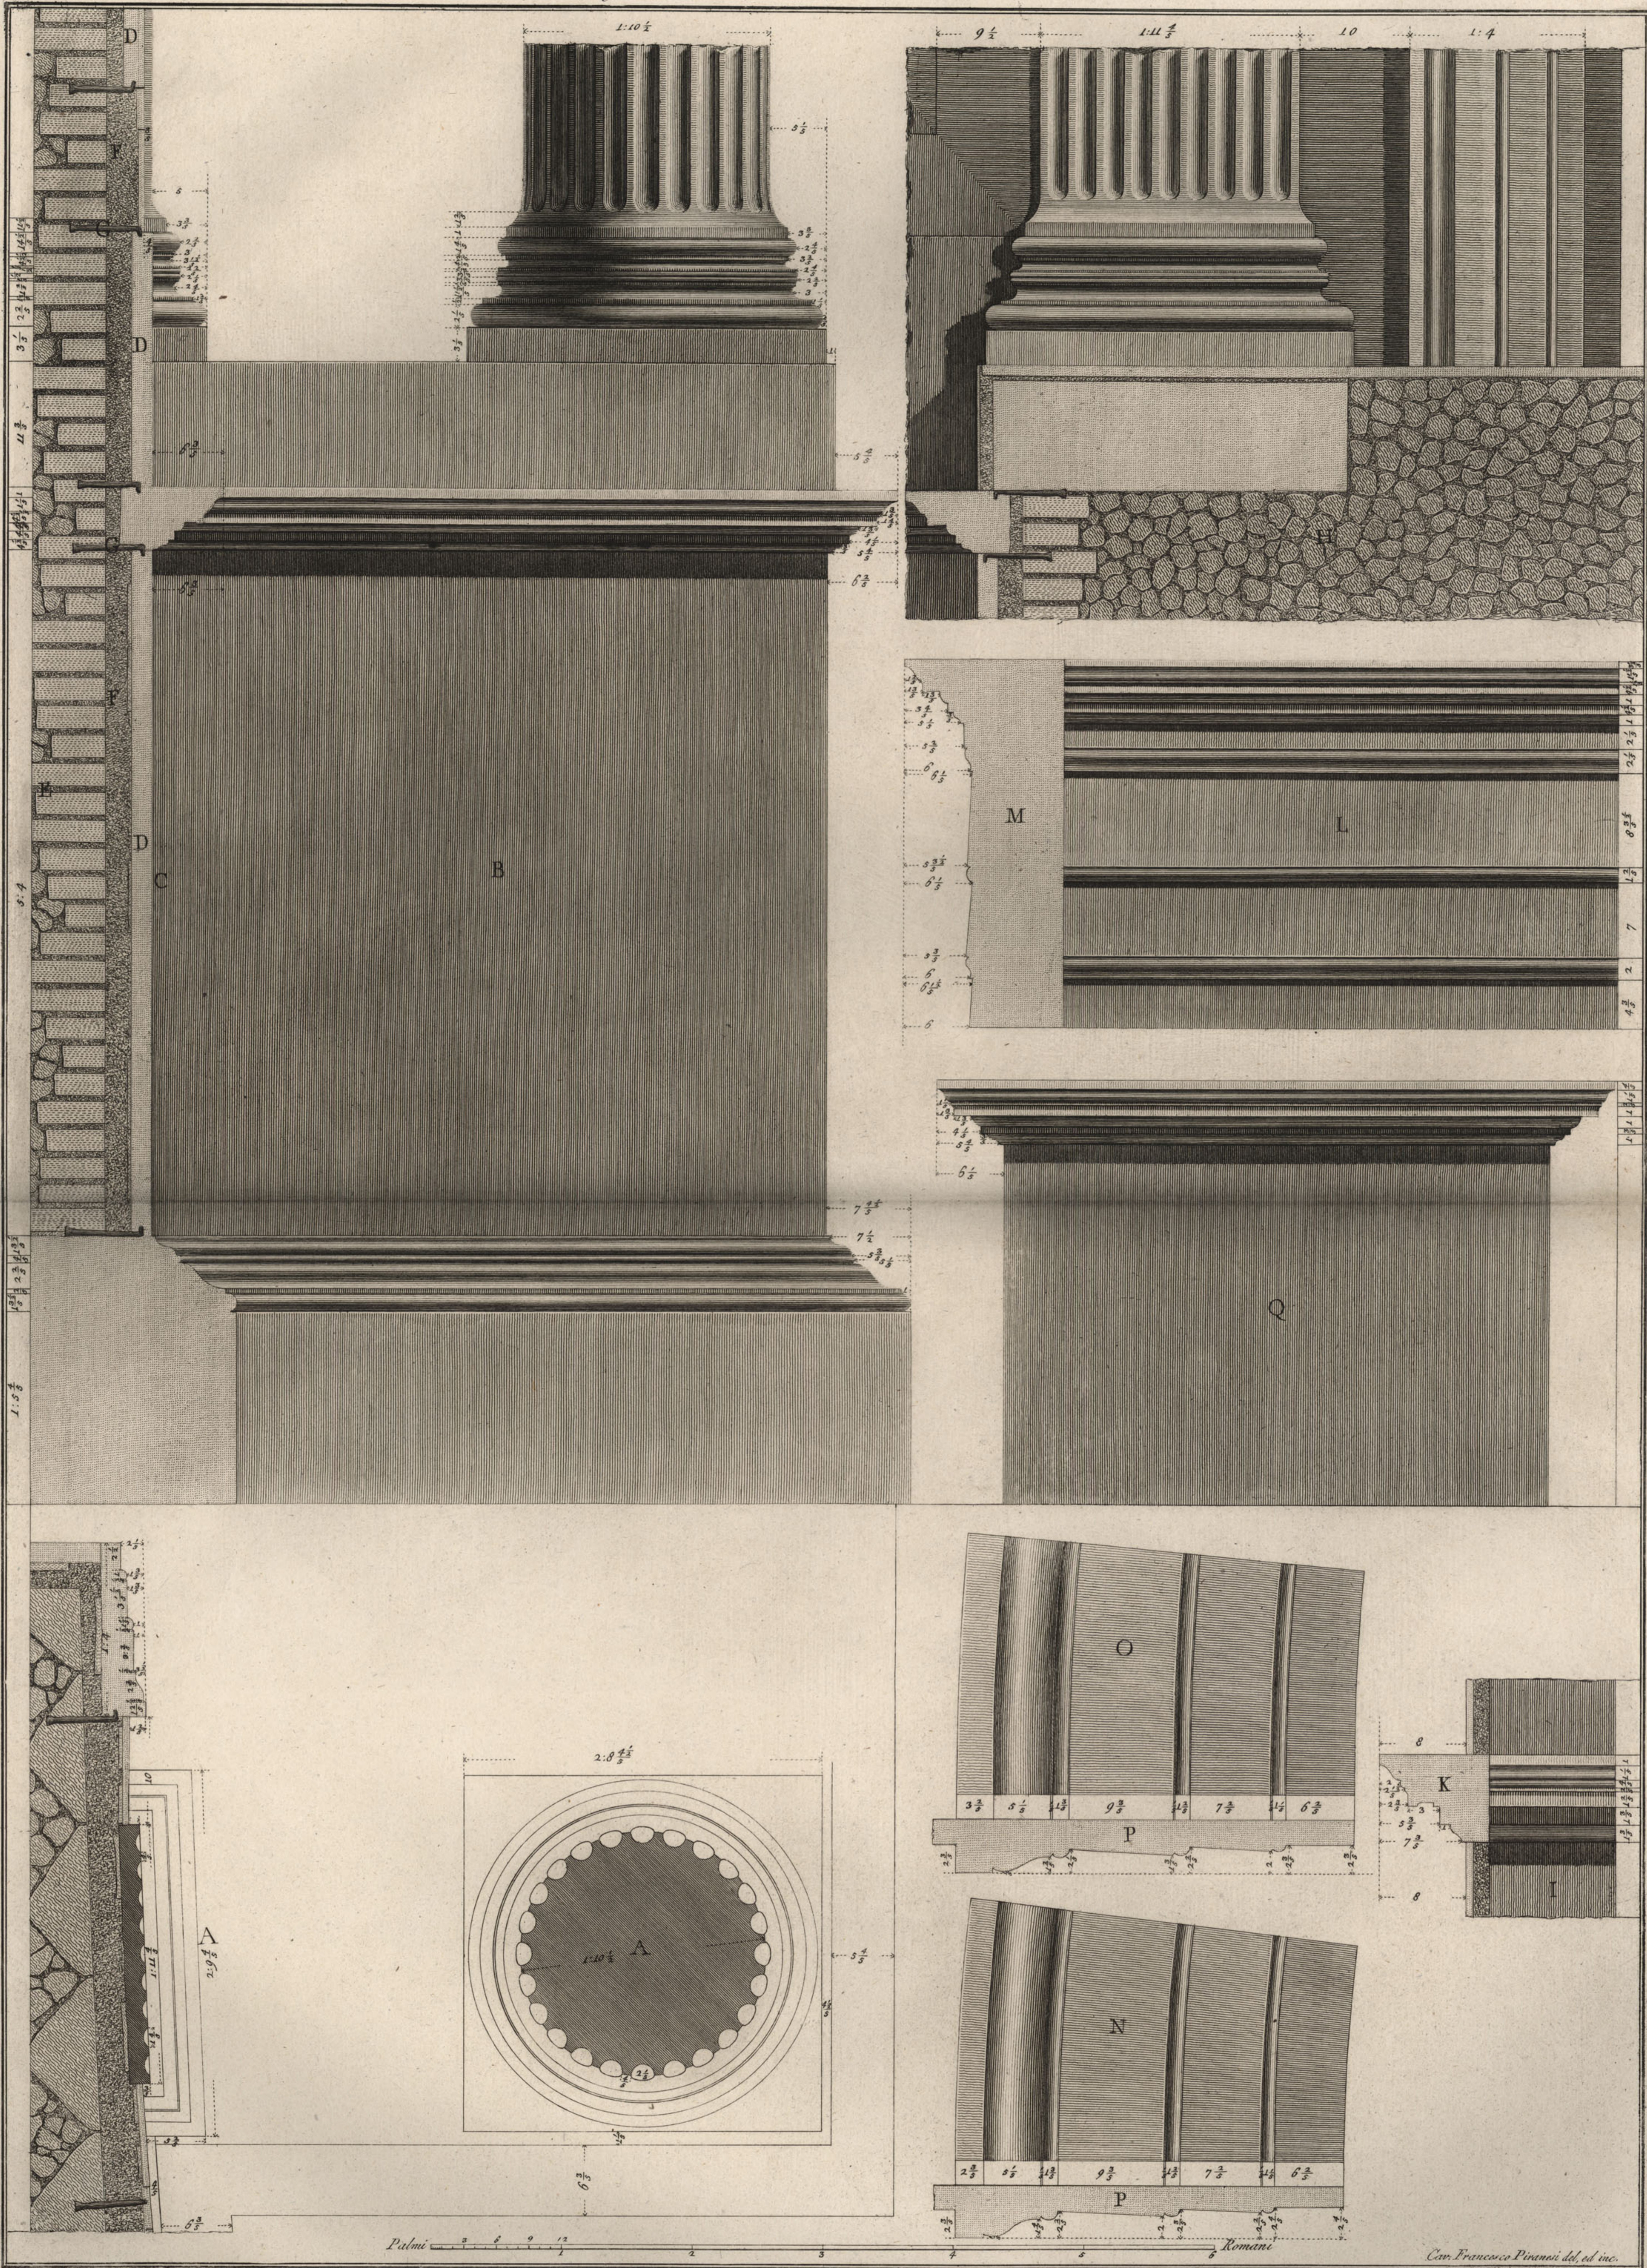


A. Pianta di una delle colonne con suo piedistallo di centro, che adornano le otto Edicole interiori. B. Piedistallo con orizzonti della colonna, e del piedistallo di profilo con loro base. C. Sezione, che dimostra il profilo del detto piedistallo, e come l'impalcatura di marmo. D. ora appoggata, e collegata con l'ordine superiore. E. Per mezzo dell'intercolumnio. F. e delle porte di bronzo. G. II. Sezione del piedistallo, che dimostra porzioni del piedistallo di faccia, con sua base, ed ancora il molinatore della muratura dell'Edicola. I. Cornice o piccola cornice, che gira solamente nell'intorno delle otto grandi tribune, sopra cui posavano le nicchie, che adornavano le dette tribune. L. Sezione di detta cornice, che mostra il suo profilo. M. Cornice architravata, che posava solamente nell'intorno della tribuna al di sopra delle nicchie. N. Sezione di detta cornice, che dimostra il suo profilo. O. Porzione della muratura, che adorna l'arco della tribuna dove resta la porta. P. Pianta delle dette murature, che formano il loro profilo. Q. Uno de' piedistalli, che posava al di sopra delle due colonne, che adornano la tribuna di centro la porta sopra quali erano situate due Caracalli.


Con Francesco Pinetti del. ed. inc.



A. Porzione della colonna, e del pilastro di profilo co' loro capitelli, ed intervolamento, che unito al piedistallo, ed altre parti dimostrati, nella Tav. antecedente formano il fianco di una delle dette Edicole. B. Pianta della metà dei capitelli della colonna, e del pilastro tagliata al di sotto del sommoscapo. C. Pianta del altra metà del capitello del pilastro, e di un quarto della colonna tagliata al di sotto delle foglie de' caulicoli. D. Pianta di un quarto del capitello della colonna tagliata al di sopra delle foglie de' caulicoli. E. Soffitto del architrave. F. Porzione della faccia del pilastro, con suo capitello. G. Sezione del architrave. H. Sezione del capitello del pilastro sulla linea di mezzo, che dimostra il suo profilo. I. Linea pantedata, che dimostra il profilo della campana. K. Sezione del capitello della colonna. L. Profilo della campana. M. Modanatura, che ricorrono al pari del intervolamento de' delle Edicole, e adornano lo spazio, che resta tra queste, e li pilastri del ordine, che adorna le tribune. Tutte le misure di questa tavola, quanto l'altre del piedistallo, e sue parti dimostrati nella Tav. antecedente furono prese nel sito originario. F. C.

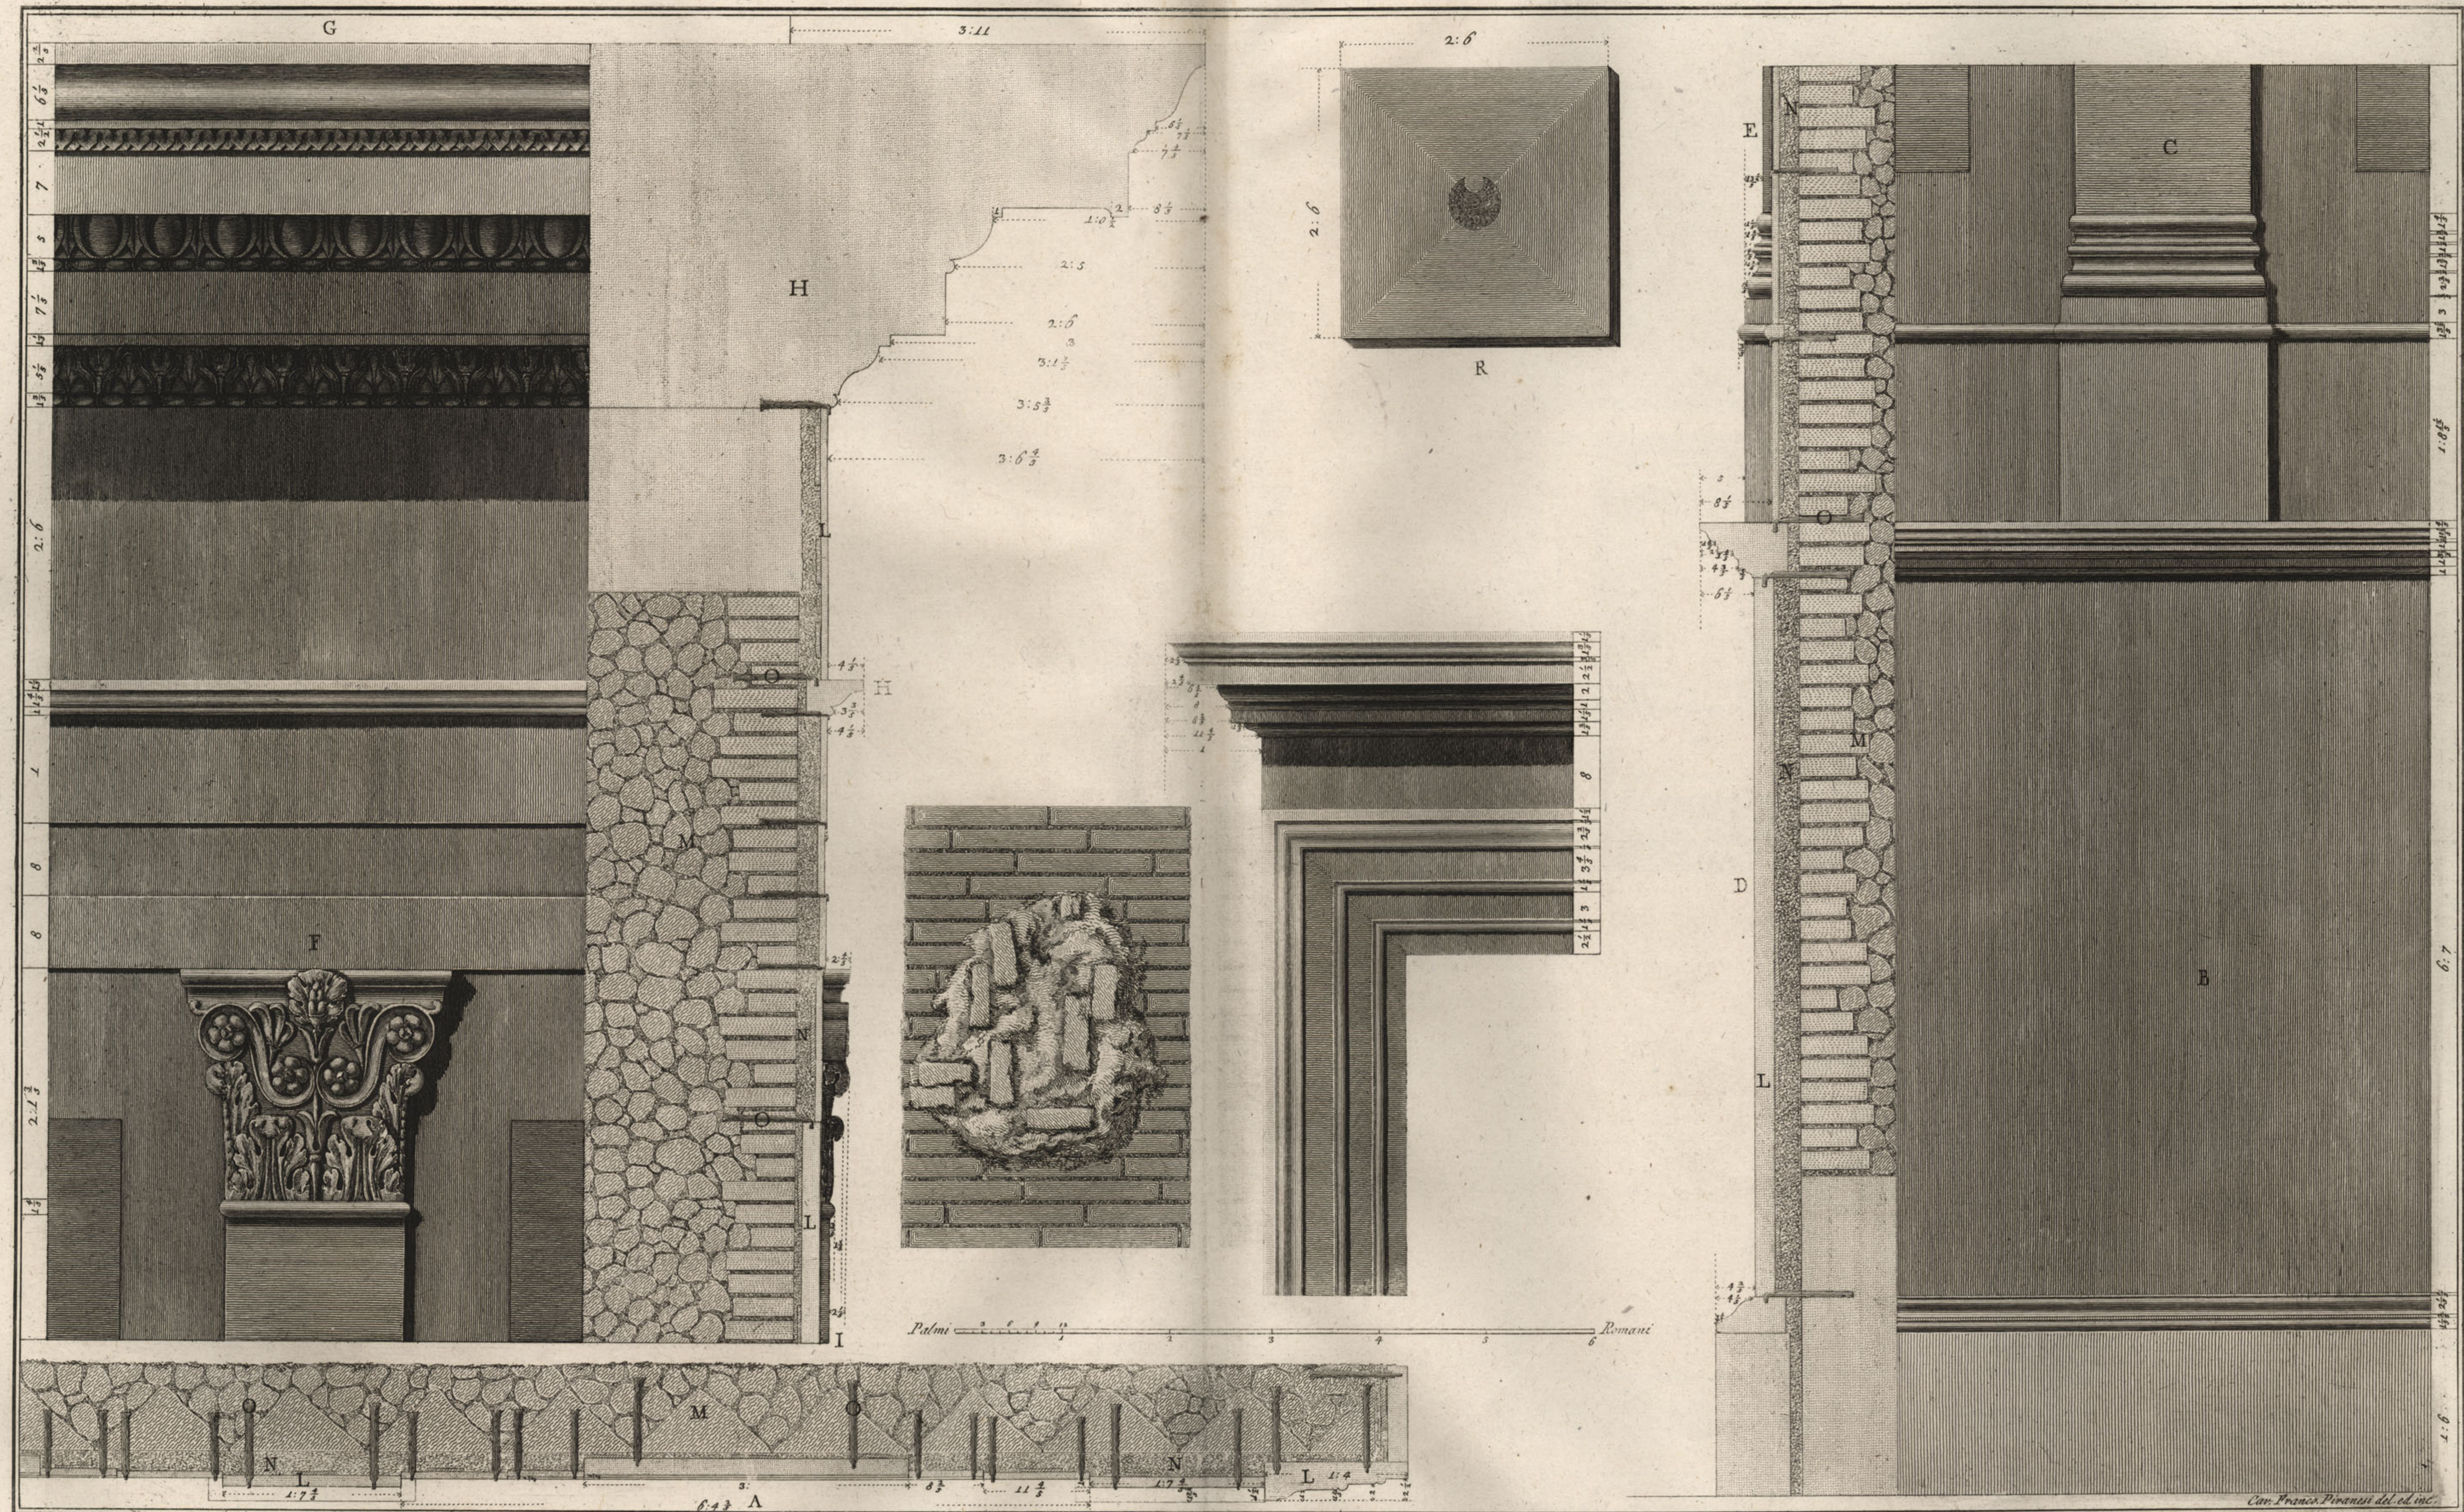

A. Piano di una porzione del secondo ordine interiore, messa in linea retta. B. Piedistallo di quest'ordine, con suo basamento, e cimasa che non risaltava, né profilava in alcuna parte, e sopra cui posavano e risaltavano le pilastre. C. di pochissimo rilievo. D. Sezione del detto piedistallo, che dimostra il suo profilo. E. Pinnacolo, o risalto del pilastro con il profilo della sua base. F. Capitello con porzione del suo intavolamento, che non risaltava, né profilava in alcuna parte. G. di questo intavolamento ancora esiste. H. Sezione del detto intavolamento che dimostra il suo profilo. I. Profilo, e fianco del capitello. Tanto la pianta, suddetta, quanto le sezioni del piedistallo, e del intavolamento dimostrano come le lastre di marmo. L., che adornavano tutto quest'ordine, erano commesse, e colligate con l'opera laterizia. M., per mezzo della grossa intonacatura di calce, N., ed a cui erano appoggiate molte braccia di bronzo, O., che le sostenevano e l'univano all'opera laterizia. P. Modanatura della cornice, e dell'architrave, fregio e cornice delle finestre che adornavano l'interpilastri principali di quest'ordine. Q. Dimostrazione d'un pezzo di cortina con sua intonacatura in cui erano de' pezzami di marmo, e di terra cotta per fare, che le lastre che ad essi pezzami erano appoggiate non s'fondassero troppo nella calce, ma restassero al loro piano. R. Tegolone, che dimostra la loro grandezza con mezzo della pianta.

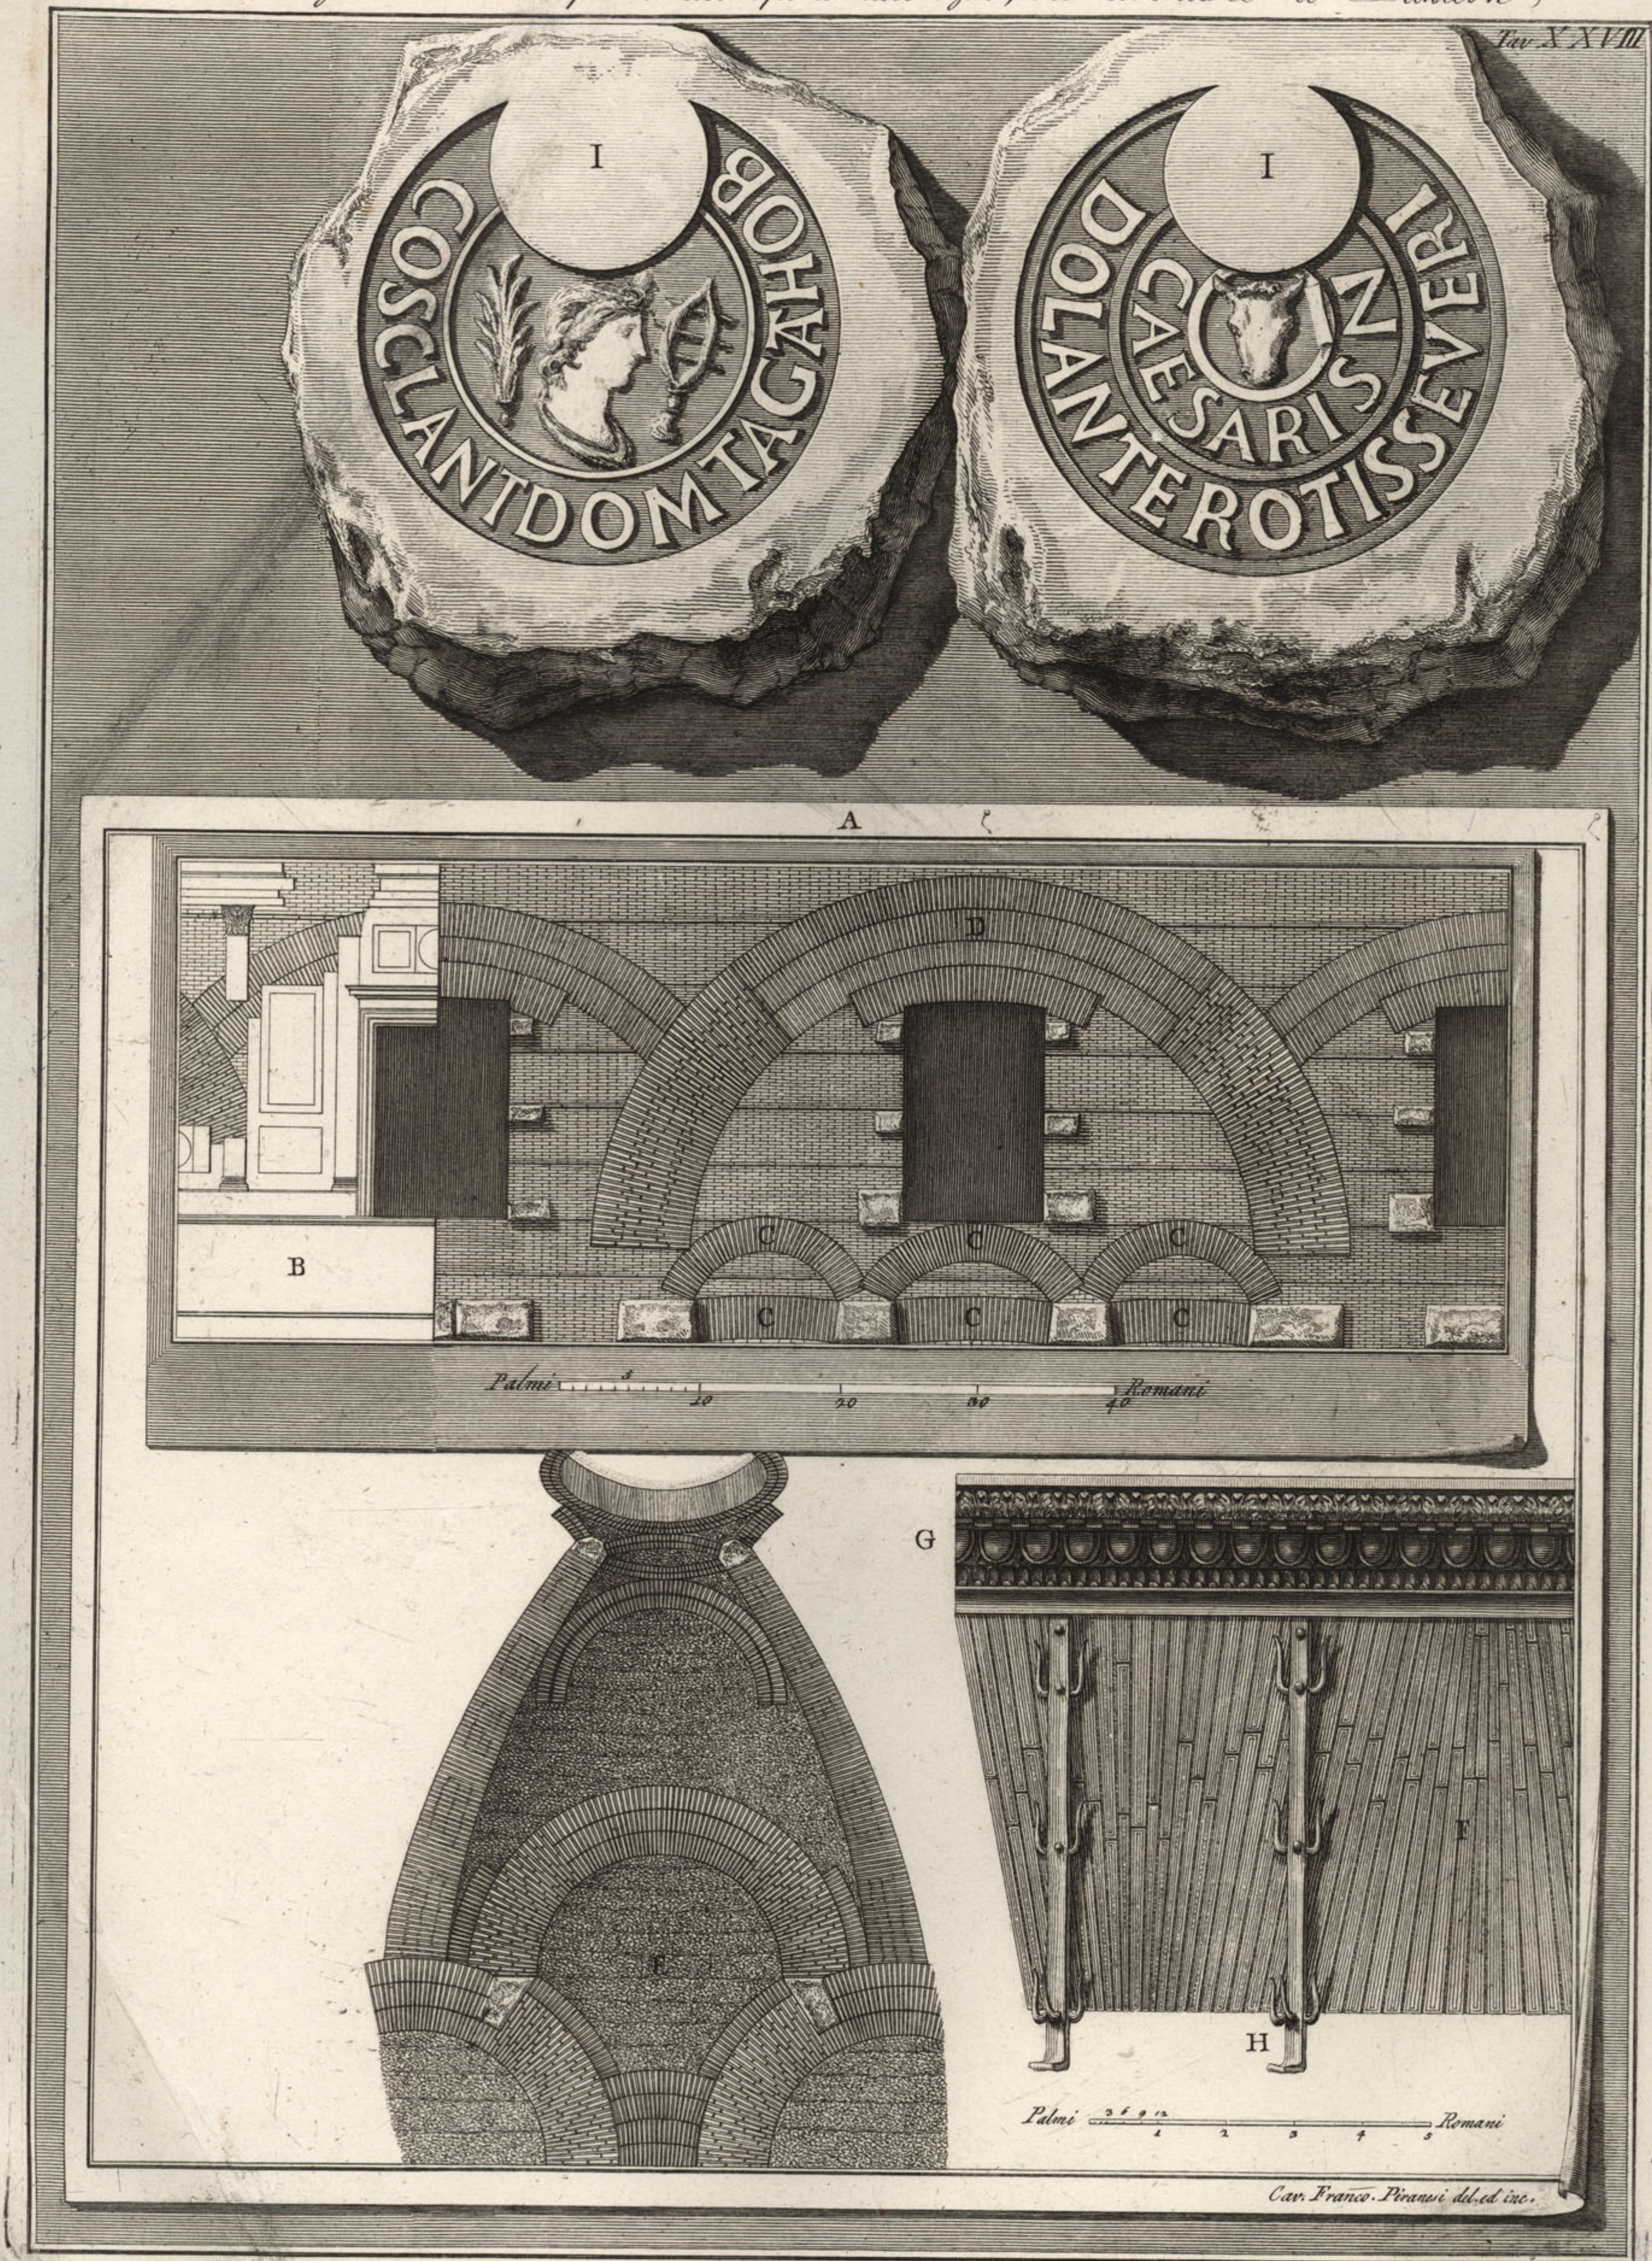

Car. Franco. Piranesi del. et inc.

A Dimostrazione della costruzione d'una porzione del second' ordine interiore, messo in linea retta come fu osservato, quando si spogliò degli ornamenti di marmo B. che furono levati nell'ultima restaurazione. Li due ordini d'archi C, a quali sono appoggiati gl'archi maggiori D, che sostengono tutta l'opera, e passano a farsi vedere anchè nell'esterno, corrispondono perpendicolarmente sopra il vano del intercolunni del primo ordine, questi fanno conoscere, che in questa fabbrica fin dalla sua eruzione le tribune interne erano costruite, ed adornate con colonne come al presente. F. Dimostrazione dell'ottava parte della cuppola come si viddè, quando fu spogliata dell'antica intonacatura. G. Dimostrazione della costruzione dell'occhio spogliato dell'intonacatura, con sue cornici di bronzo donato G, e grappi di bronzo H, a quali si attaccava qualche tenda. I pezzi di mattoni con mar-
che delle figure.

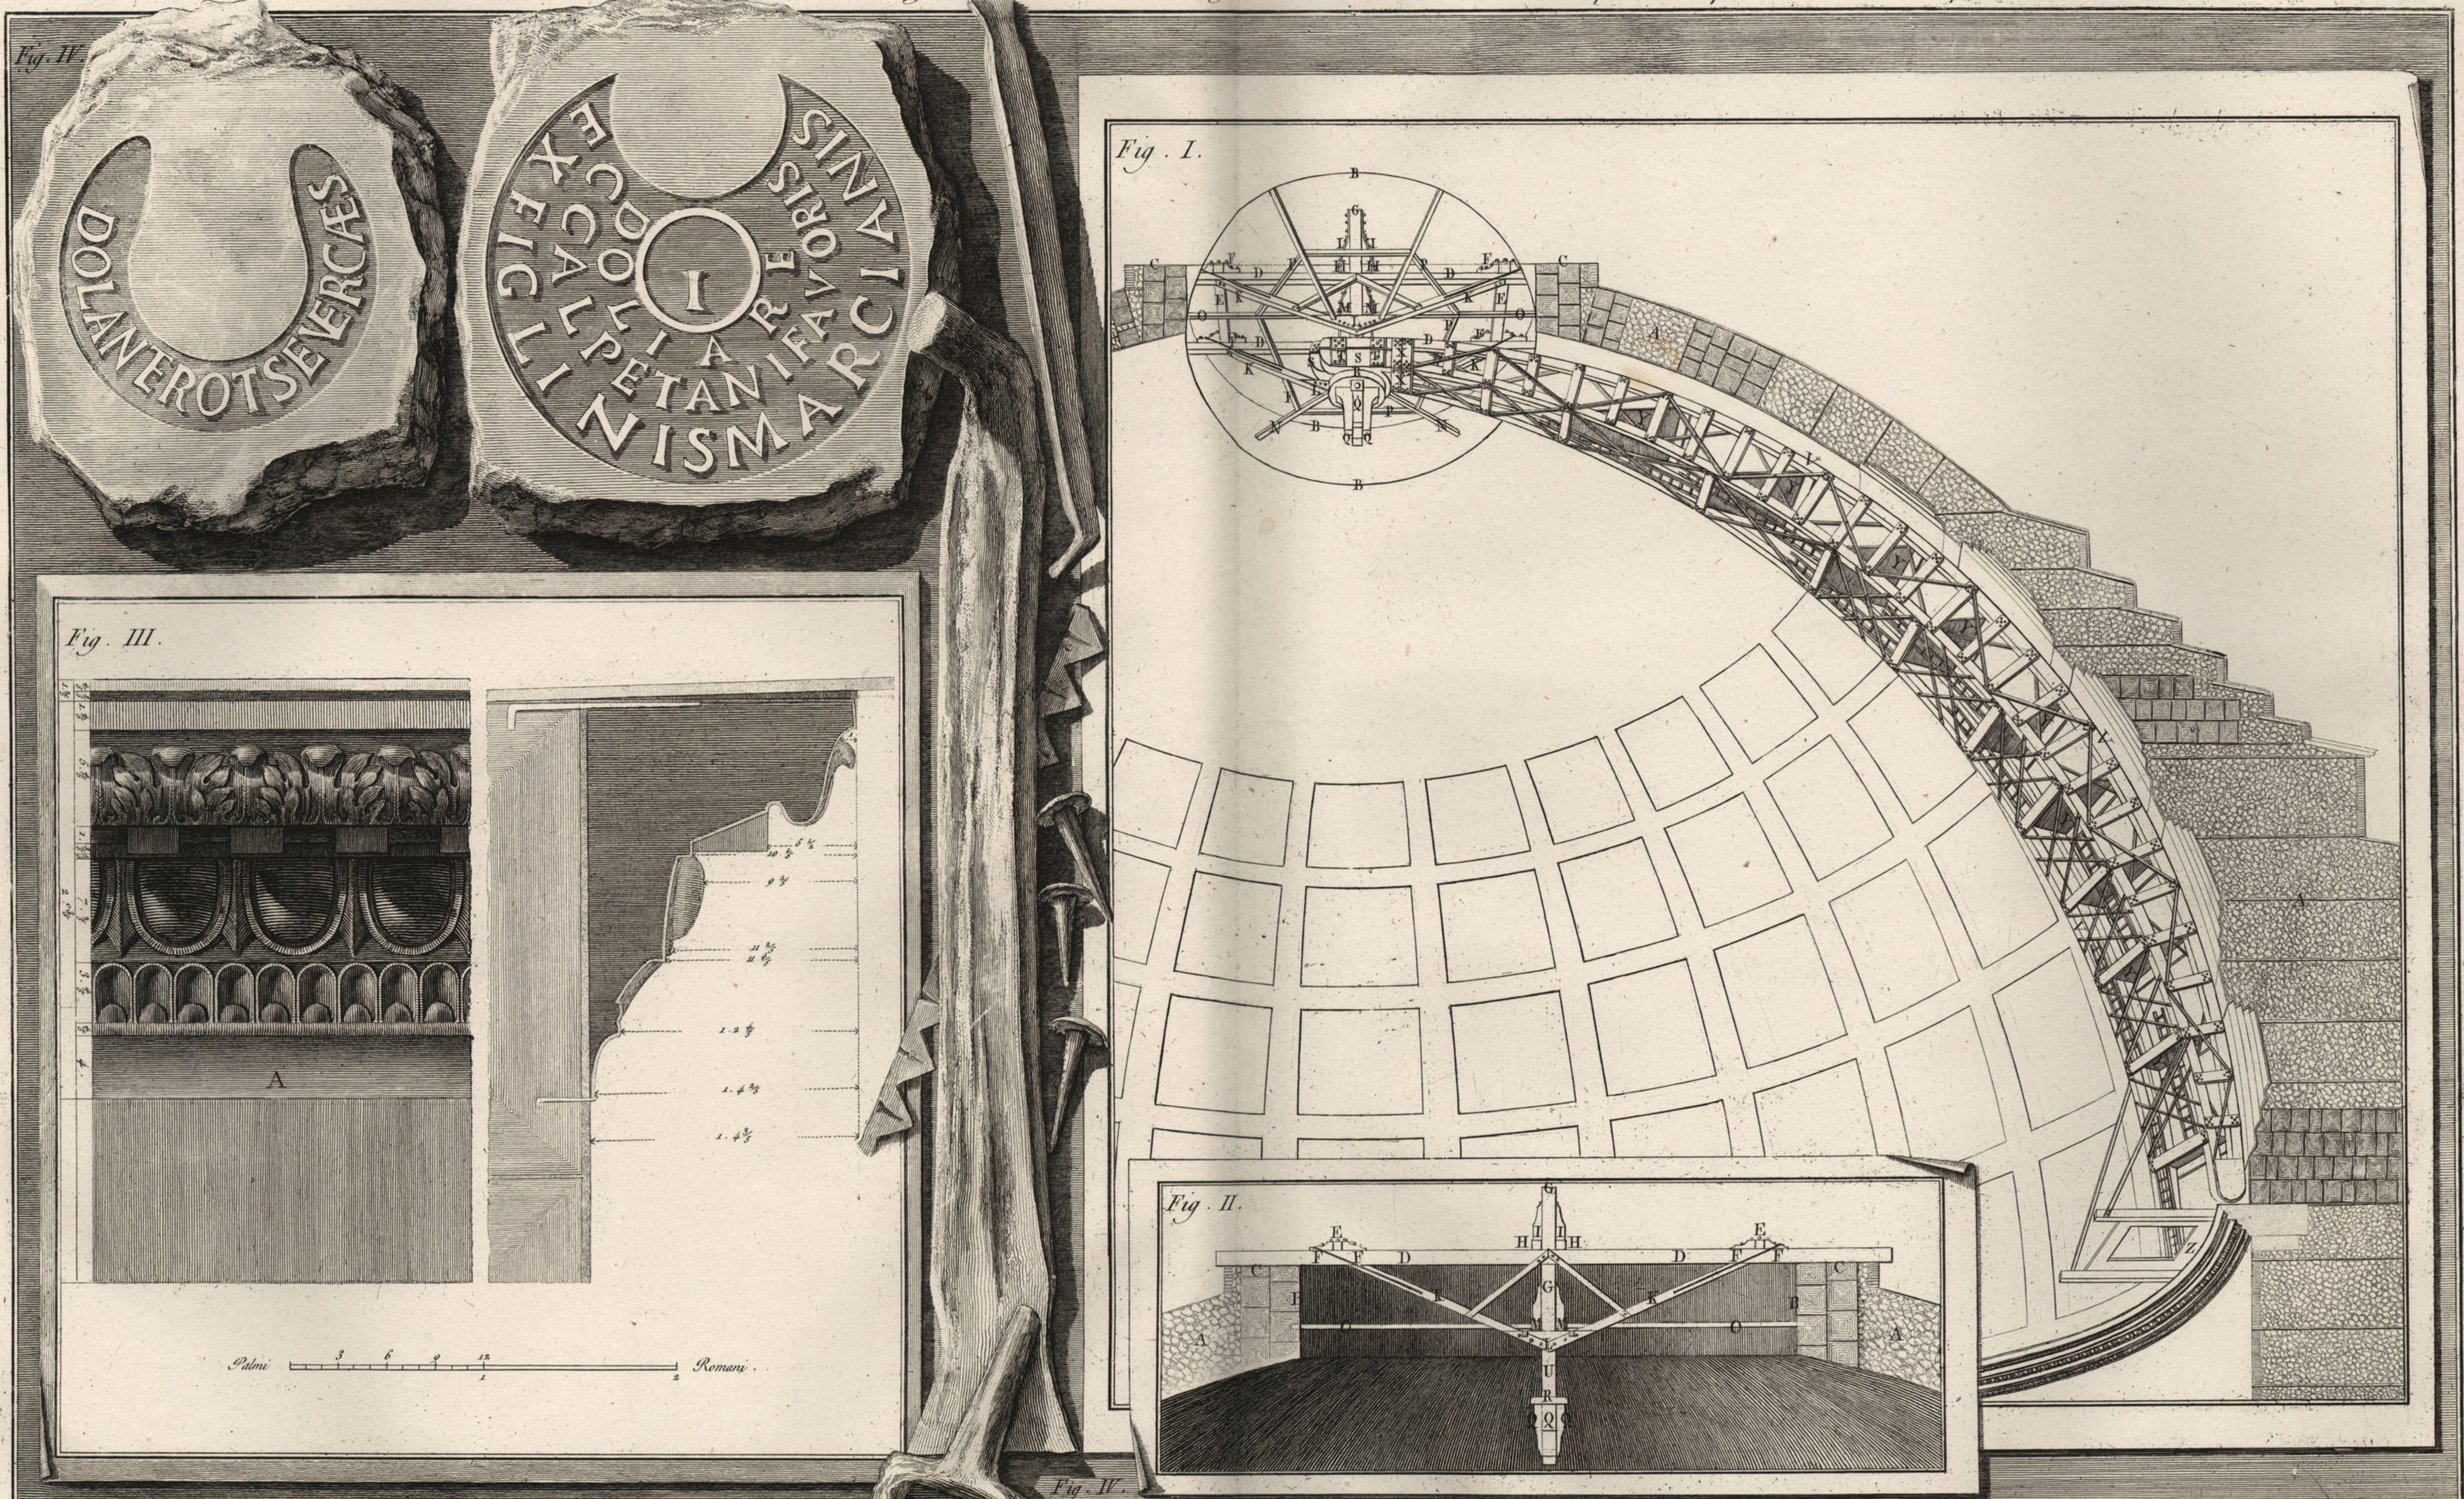


Fig. IV

Fig. I.

Fig. III.

Fig. II.

Fig. IV.

Fig. I. A taglio della cupola, che dimostra il profilo della sua grossezza. B apertura dell'occhio della cupola. C ripiani che gli gira d'intorno. D gran travi o catene che fissano l'arco alla trave. E quattro ordini di archi, e collegati alle catene per formare un'ovale unito di sotto all'occhio. F quattro doppie ganasse che collegano in ordine per tenere a freno i suddetti ripiani in luogo. G grandi sbaracci che sostengono tutta la macchina, situati in ogni parte delle quattro facce dell'occhio. H ripiani che per mezzo di bracci poggiano su la cornice superiore della fabbrica, e poggiano in su l'altro per comodo dell'opera. I ripiani che poggiano sulle ganasse di sotto, e per mezzo di essi sbaracci vengono collegati assieme coll'occhio. K travi in raggi, che servono di puntelli alle ganasse. L altri che servono alle travi dell'occhio. M travi che poggiano sulle ganasse di sotto, e per mezzo di essi sbaracci vengono collegati assieme coll'occhio. N travi in raggi, che servono di puntelli alle ganasse. O altri che servono alle travi dell'occhio. P travi che poggiano sulle ganasse di sotto, e per mezzo di essi sbaracci vengono collegati assieme coll'occhio. Q altri che servono alle travi dell'occhio. R retelle mobili, che poggiano su i suddetti sbaracci. S grandi ganasse, che poggiano su la suddetta retella, e mediante i tiranti T servono innestare la parte cilindrica dell'occhio, (che è quella parte cilindrica nella Fig. II. let. U) a cui s'aggrina l'altro. V ripiani che poggiano sulle ganasse di sotto, e per mezzo di essi sbaracci vengono collegati assieme coll'occhio. W altri che servono alle travi dell'occhio. X ripiani orizzontali del castello con aste di comunicazione da un all'altro per comodo dell'opera. Y ganasse unite alle ganasse suddette mediante i tiranti X. Z ripiani orizzontali del castello con aste di comunicazione da un all'altro per comodo dell'opera. Fig. II. dimostrazione geometrica del sistema dell'occhio, per la dicitura intelligente, in legge la spiegazione delle lettere della Fig. I. Fig. III. dimostrazione della cornice di ferro, che adorna l'apertura dell'occhio della cupola. A porzione di detta cornice messa in linee rette. B profilo della suddetta. C superficie dell'occhio della cupola. D parte della cornice fatta di bronzo. Fig. IV. Chiodi, Perni, sbaracci e lamine di bronzo trovati in gran numero nei sacconi della cupola che servono per sostenere i loro ornamenti di ferro, e di stucco.

Palini 3 6 